




Avenue Marcel Paul

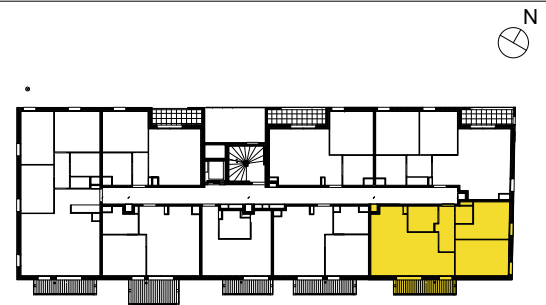



Plan de repérage

T3

F16

R+1

Entrée	4.8 m ²
Séjour-cuisine	26.1 m ²
Chambre 1	11.9 m ²
Chambre 2	10.0 m ²
Sdb	4.4 m ²
Wc	1.7 m ²
1-SURFACE HABITABLE	58.9 m²
Balcon	5.5 m ²
2-SURFACES EXTERIEURES	5.5 m²

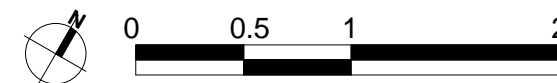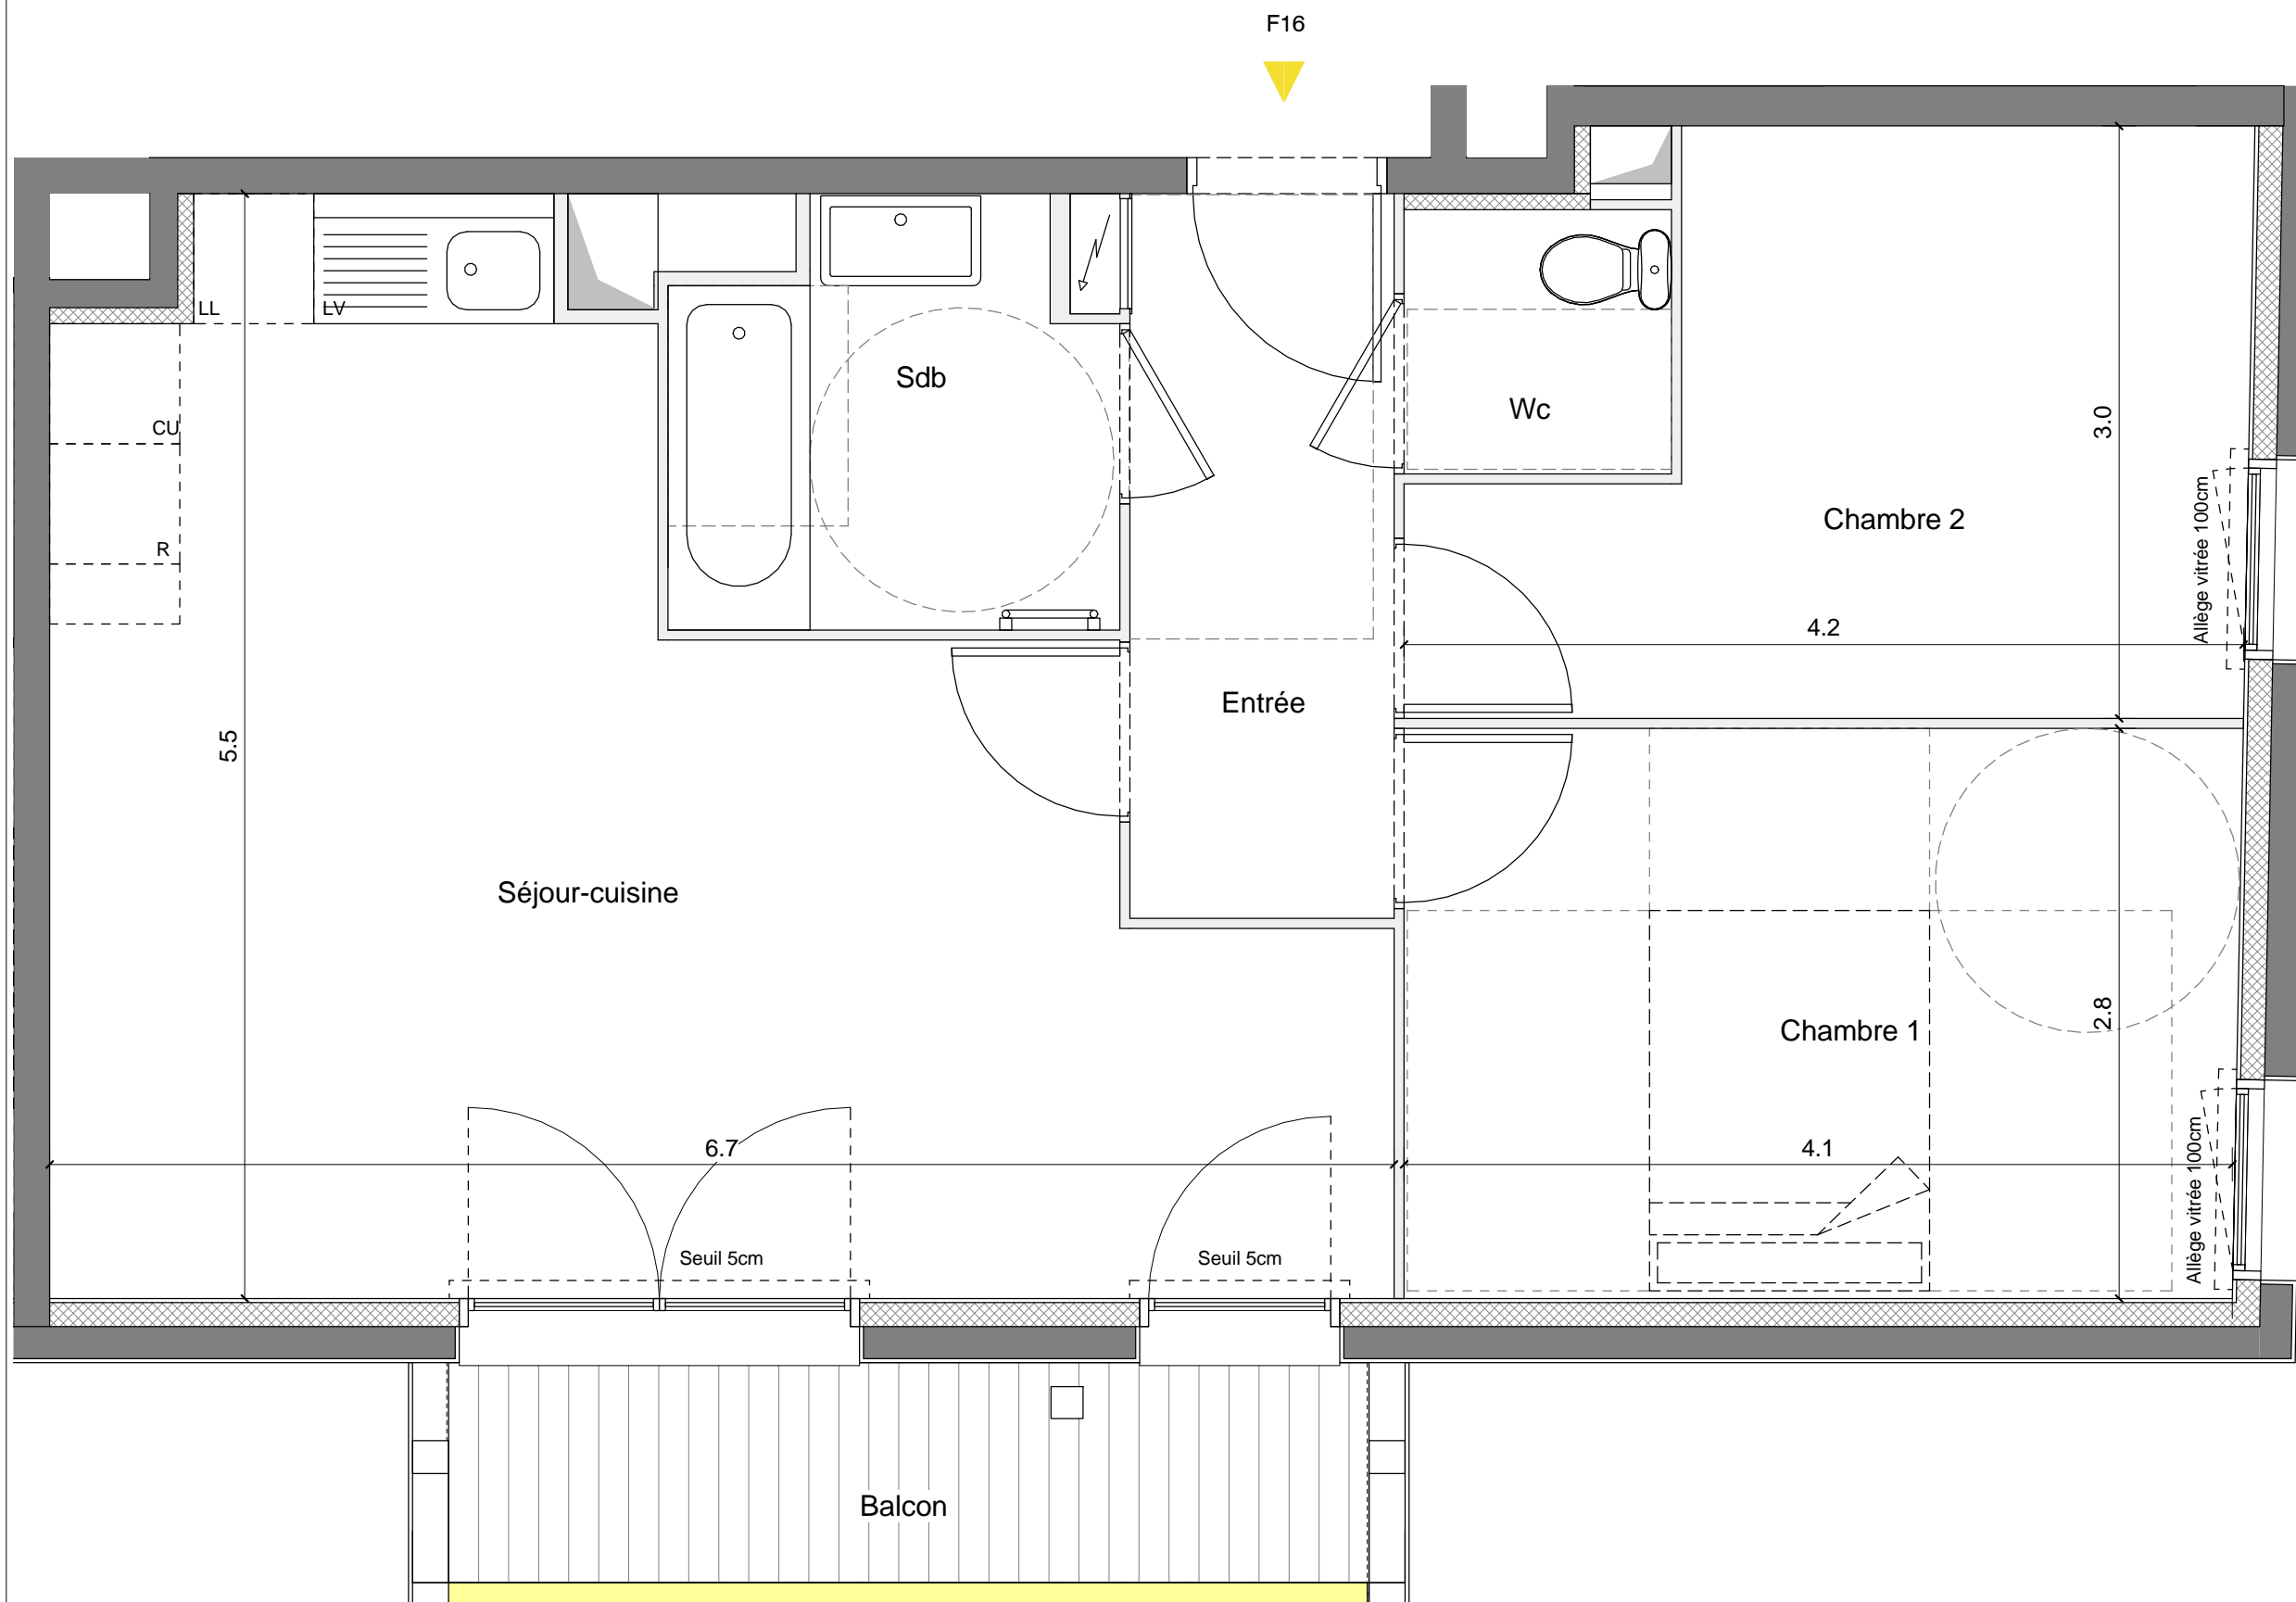

NOTA : Des modifications sont susceptibles d'être apportées à ce plan en fonction des nécessités techniques de la réalisation, tant en ce qui concerne les dimensions libres de l'équipement, que les équipements et les réseaux divers, les appareillages sanitaires et électriques. Les surfaces indiquées sont approximatives, elles pourront présenter à la livraison des différences de plus ou moins 5% sans que cela ne puisse donner lieu à réclamation. Les retombées, faux plafonds, ainsi que l'emplacement des équipements sont figurés à titre indicatif. Les pentes et dénivelés des jardins seront données à titre indicatif et seront adaptés en fonction de la topographie naturelle du terrain et des contraintes techniques. Les surfaces des annexes (terrasses, loggias, balcons, jardins, garages, etc.) ne sont pas garanties.