





**SURFACE HABITABLE**

Pièce	Surface
Chambre	11,5
Chambre 2	9,2
Cuisine	12,4
Dég	3,9
Entrée	5,2
SDB	4,0
Séjour	17,2
WC	1,3
<b>Total</b>	<b>64,7 m<sup>2</sup></b>


**SURFACES ANNEXES**

Pièce	Surface
Balcon	11,0
<b>Total</b>	<b>11,0 m<sup>2</sup></b>

R	REFRIGERATEUR	FAUX-PLAFOND SOFFITE	
CUI	BLOC CUISSON	VR	VOLET ROULANT
LL	LAVE-LINGE		ESPACE TECHNIQUE ELECTRIQUE DU LOGT
	LAVE-VAISSELLE	PLACARD	
GT	GAINTE TECHNIQUE	HAIE TYPE 1	
	CLOISON AMOVIBLE	HAIE TYPE 2	
		CLOTURE	
	TRAPPE D'ACCES GAINTE	DALLES BETON	

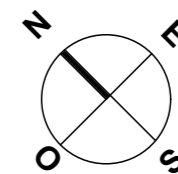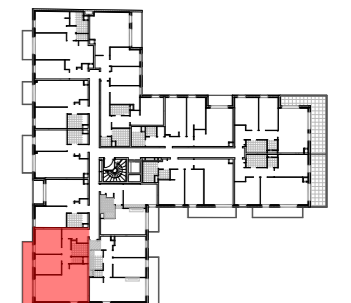

Boîte et douille DCL en plafonnier	Prise de courant 2x16A+T étanche - à 0,30m du sol fini
Boîte et douille DCL en applique	Sèche-serviette électrique - à 0,25m du sol fini compris boîte connexion
Hublot LED étanche et antivandale	Prise RJ45 catégorie 6 - à 0,30m du sol fini
Réglette LED Classe II IP24 (autorisée dans le Volume 2)	Prise TV+FM+SAT - à 0,30m du sol fini
Interrupteur simple allumage - à 1,10m du sol fini	Vidéophone positionné à 1,10m du sol fini
Interrupteur simple allumage avec témoin lumineux - à 1,10m du sol fini	Radiateur à eau chaude type séjour / cuisine
Interrupteur double allumage - à 1,10m du sol fini	Radiateur à eau chaude type chambre
Interrupteur va-et-vient - à 1,10m du sol fini	Nourrice pour radiateurs à eau chaude
Bouton poussoir - 1,10m du sol fini	

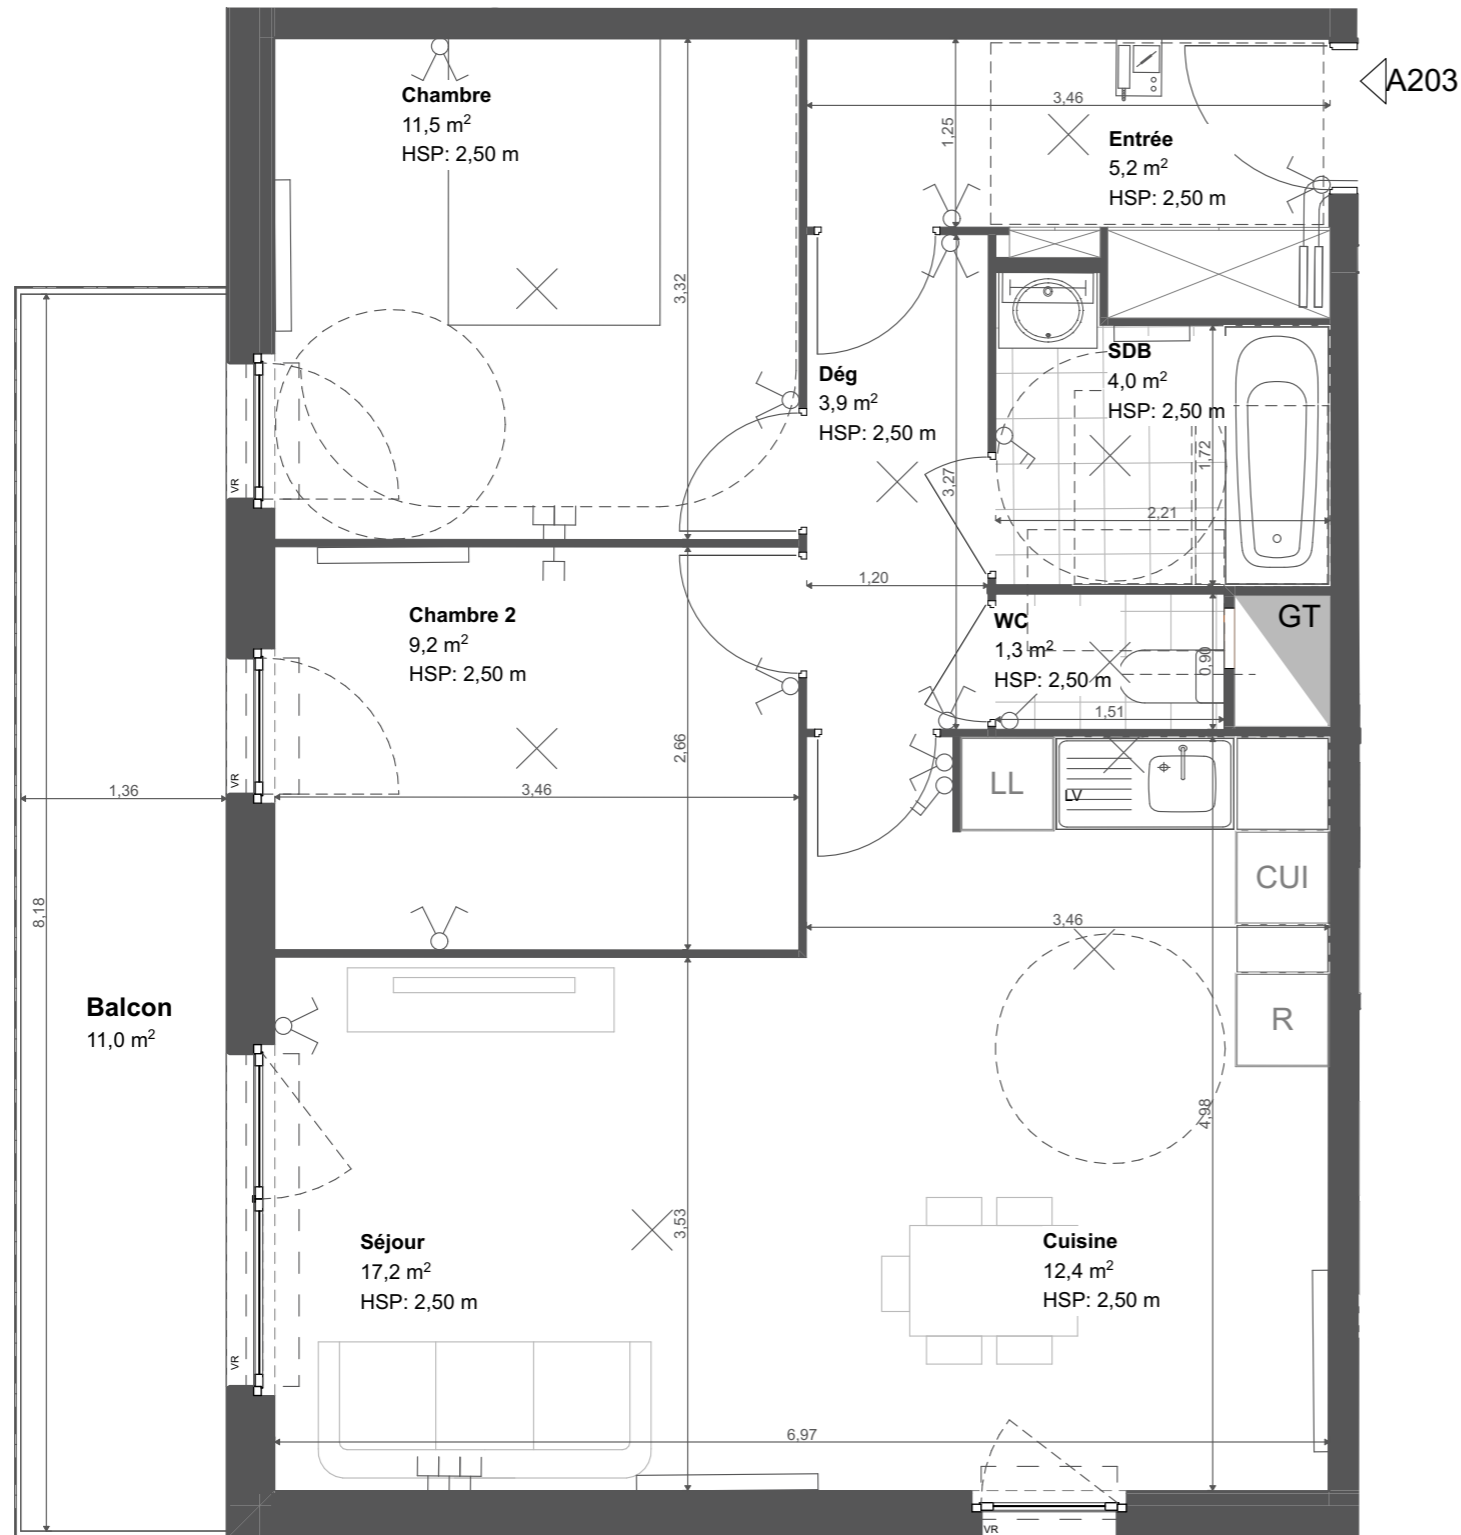

DES MODIFICATIONS SONT SUSCEPTIBLES D'ETRE APPORTEES A CE PLAN EN FONCTION DES NECESSITES TECHNIQUES OU REGLEMENTAIRES DE LA REALISATION, TANT EN CE QUI CONCERNE LES DIMENSIONS LIBRES, QUE L'EQUIPEMENT. LES SURFACES, LES HAUTEURS SOUS PLAFOND AINSI QUE LES HAUTEURS DE SEUILS OU D'ALLEGES

Maitre d'ouvrage :  
**S.C.C.V CONFLANS DESIRE CLEMENT**

594 avenue Willy Brandt  
59777 EURALILLE

ARCHITECTE

**Puzzler**

7 rue Edouard Jacques 75014 Paris  
E-mail: contact@atelier-puzzler.fr  
Tel: +33 1 45 41 93 31



Version en date du  
**29/07/2019**

Indice: **A**