

⊗	Boîte et douille DCL en plafonnier	●	Prise de courant 2x16A+T étanche - à 0,30m du sol fini
⊗	Boîte et douille DCL en applique	—	Sèche-serviette électrique - à 0,25m du sol fini compris boîte connexion
⊗	Hublot LED étanche et antivandale	⏏	Prise RJ45 catégorie 6 - à 0,30m du sol fini
⊗	Réglette LED Classe II IP24 (autorisée dans le Volume 2)	⏏	Prise TV+FM+SAT - à 0,30m du sol fini
⊗	Interrupteur simple allumage - à 1,10m du sol fini	☎	Vidéophone positionné à 1,10m du sol fini
⊗	Interrupteur simple allumage avec témoin lumineux - à 1,10m du sol fini	—	Radiateur à eau chaude type séjour / cuisine
⊗	Interrupteur double allumage - à 1,10m du sol fini	—	Radiateur à eau chaude type chambre
⊗	Interrupteur va-et-vient - à 1,10m du sol fini	—	Nourrice pour radiateurs à eau chaude
⊗	Bouton poussoir - 1,10m du sol fini		

# Villa Abélia

Rue Désiré Clément Conflans-Sainte-Honorine

## BATIMENT A R+3 - T2- APPARTEMENT A305




### SURFACE HABITABLE



Pièce	Surface
Chambre	11,7
Entrée	4,0
SE	4,7
Séjour	17,3
<b>Total</b>	<b>37,7 m<sup>2</sup></b>

### SURFACES ANNEXES

Pièce	Surface
Terrasse	3,8
<b>Total</b>	<b>3,8 m<sup>2</sup></b>

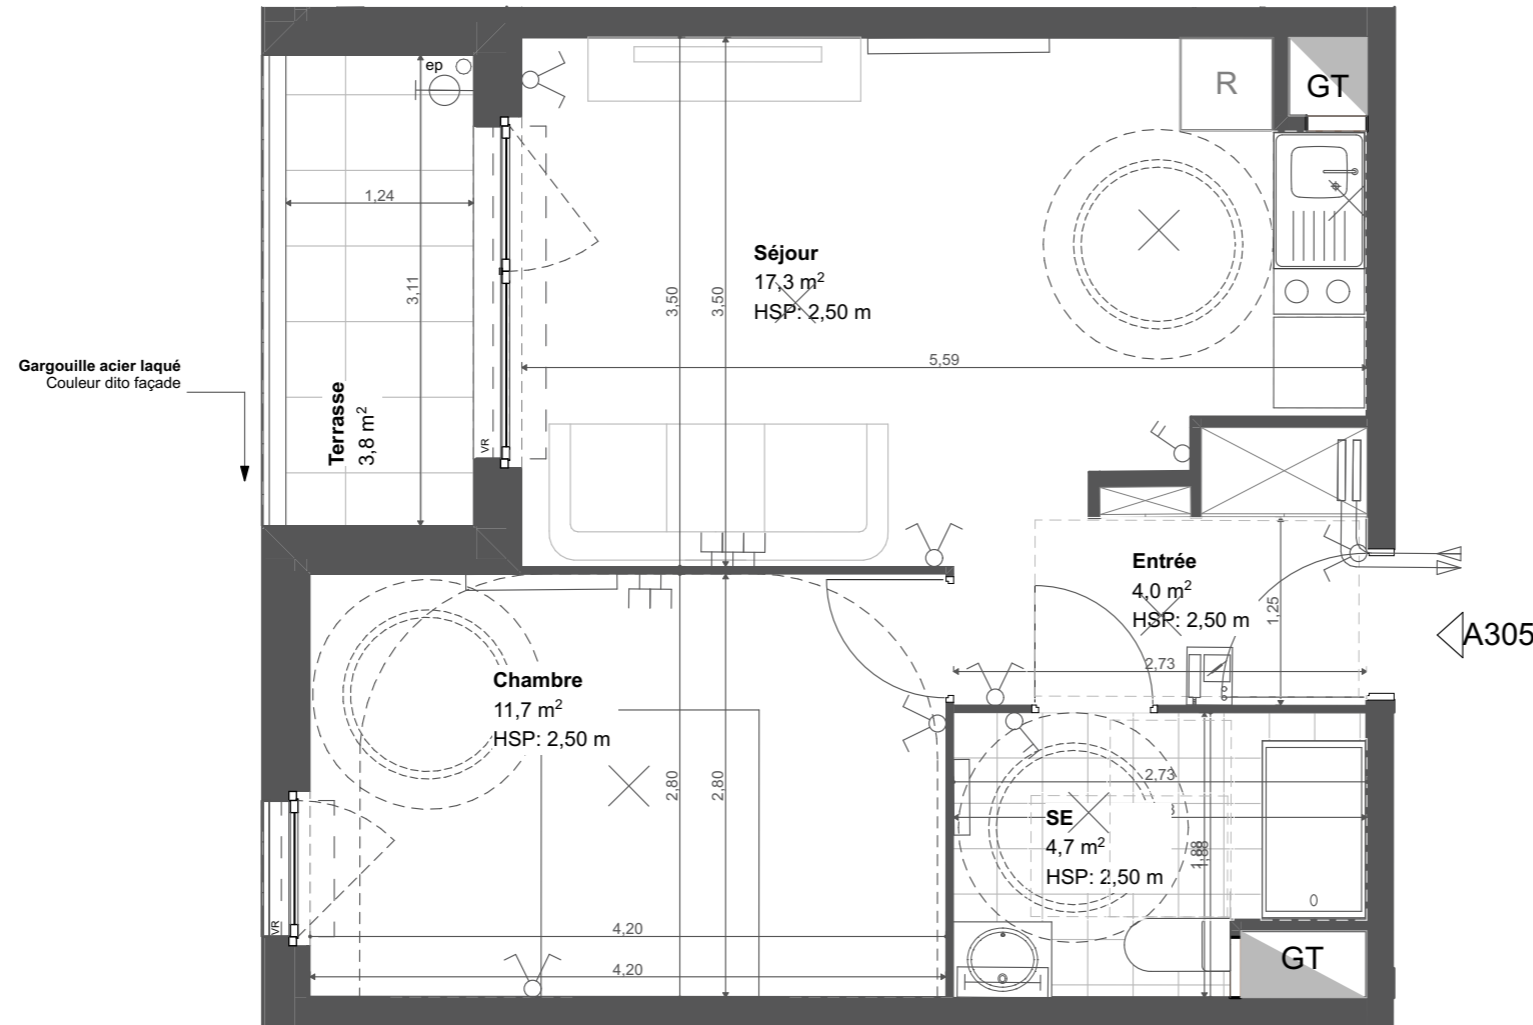

R	REFRIGERATEUR	FAUX-PLAFOND SOFFITE	
CUI	BLOC CUISSON	VR	VOLET ROULANT
LL	LAVE-LINGE		ESPACE TECHNIQUE ELECTRIQUE DU LOGT
	LAVE-VAISSELLE	PLACARD	
GT	GAINTECHNIQUE	HAIE TYPE 1	
	CLOISON AMOVIBLE	HAIE TYPE 2	
	TRAPPE D'ACCES GAINTE	CLOTURE	
		DALLES BETON	

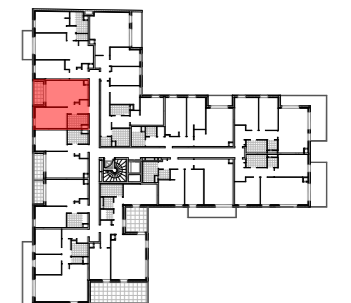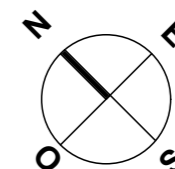


DES MODIFICATIONS SONT SUSCEPTIBLES D'ETRE APPORTEES A CE PLAN EN FONCTION DES NECESSITES TECHNIQUES OU REGLEMENTAIRES DE LA REALISATION, TANT EN CE QUI CONCERNE LES DIMENSIONS LIBRES, QUE L'EQUIPEMENT. LES SURFACES, LES HAUTEURS SOUS PLAFOND AINSI QUE LES HAUTEURS DE SEUILS OU D'ALLEGES

Maitre d'ouvrage :  
**S.C.C.V CONFLANS DESIRE CLEMENT**

594 avenue Willy Brandt  
59777 EURALILLE

ARCHITECTE  
**Puzzler**  
7 rue Edouard Jacques 75014 Paris  
E-mail: contact@atelier-puzzler.fr  
Tel: +33 1 45 41 93 31

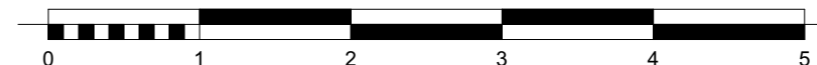

Version en date du  
29/07/2019

Indice: A